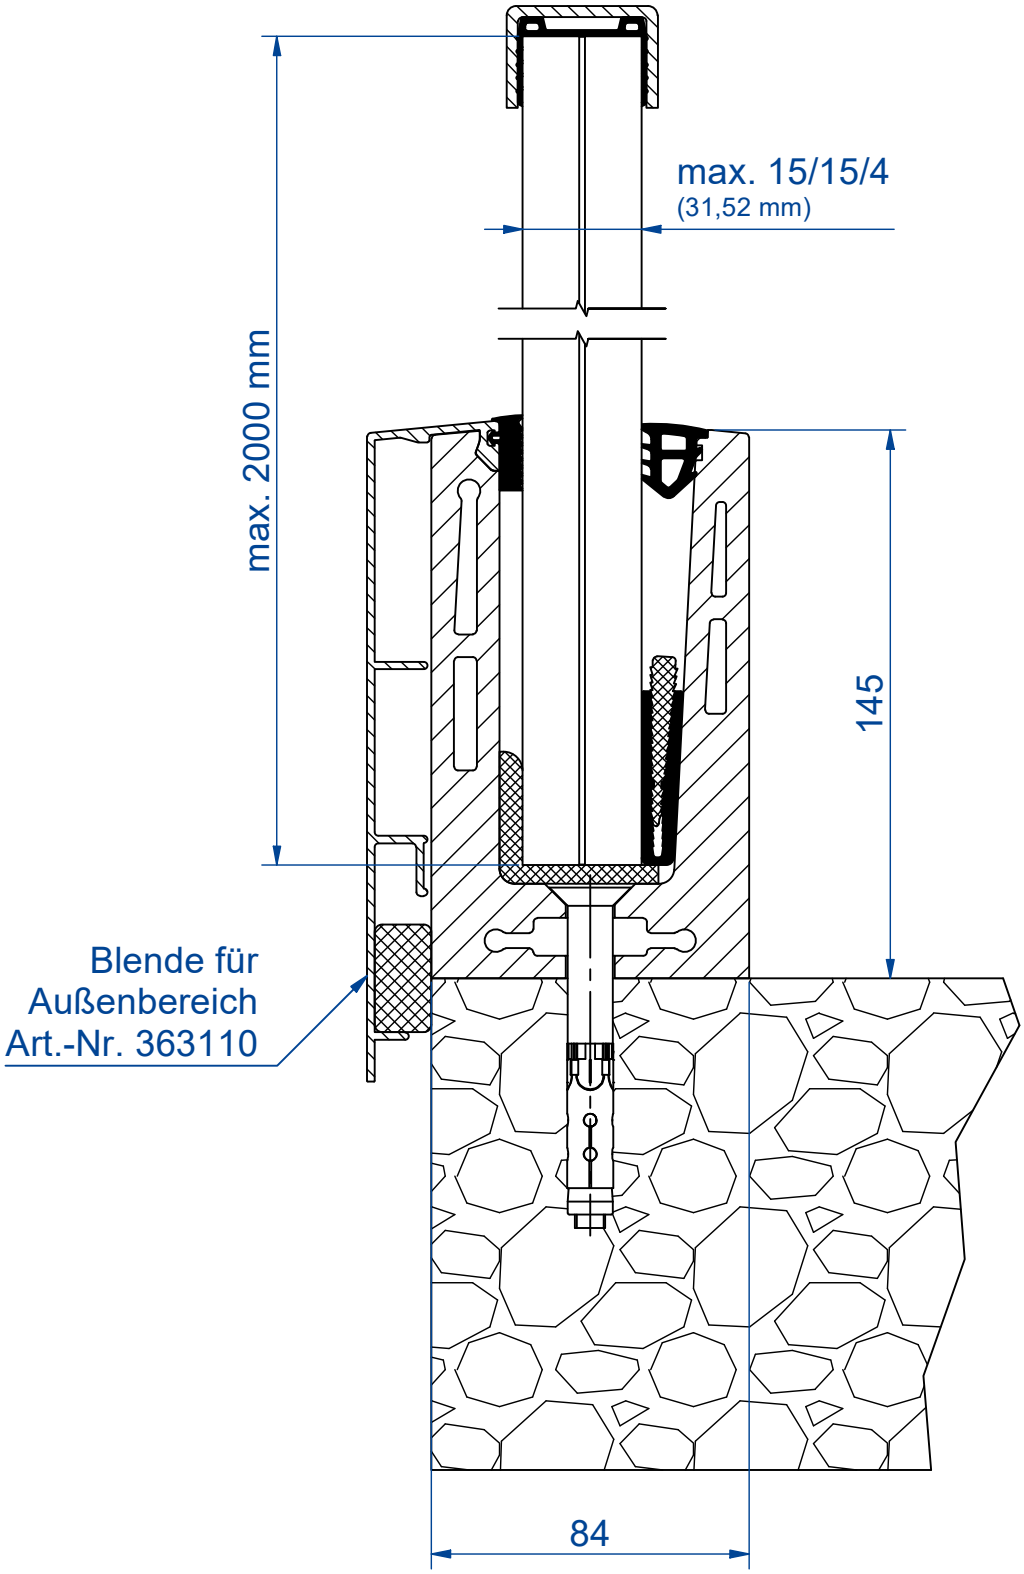

Bezeichnung

Zusammenbau Glasprofil VISIOPLAN 65

Blende für Außenbereich

Firma

Abel Metallsysteme GmbH & Co. KG
Industriestraße 1-5
36419 Geisa

Tel: 036967 / 59 37 0
Mail: info@abelsystem.de
Web: www.abelsystem.de

abel METALLSYSTEME

Das Urheberrecht an dieser Zeichnung und allen Beilagen, die dem Empfänger persönlich anvertraut sind, verbleibt jederzeit unserer Firma. Ohne unsere schriftliche Genehmigung dürfen sie nicht kopiert
und vervielfätigt, auch niemals an dritte Personen mitgeteilt oder zugänglich gemacht werden.

A1043650_AbelMedia.idw
Rev.: